

PLAN²
LANDMEETKUNDE - EXPERTISE

Nieuwebosstraat 4 www.planbvba.be
9000 Gent info@planbvba.be

thuis gent

ONTEIGENINGSPLAN

PROVINCIE OOST-VLAANDEREN
STAD GENT
24e Afdeling (Zwijnaarde), Sectie B, nr. 79h9
Heerweg-Noord z.n., 9052 Gent

PROCES VERBAAL VAN OPMETING

Op datum van **2 mei 2024** is ondergetekende **Bram Van Meulebroeck**, Landmeter-Expert, beëdigd door de Rechtbank van Eerste Aanleg te Gent en ingeschreven op het Tableau van de Federale Raden van Landmeters-Experten onder het nummer LAN 06/1290, handelend voor plan² bvba, overgegaan tot het opmeten van bovenvermelde eigendom. Alle maten en lijnen die zouden kunnen verband houden met stedenbouwkundige zoneringen zijn slechts ter informatie en figuratief weergegeven. Alle maten volgens plan. Voor waar en echt verklaard om te gelden naar recht. Elke eindgebruiker van deze opmeting dient zich ervan te vergewissen dat de nauwkeurigheid van elk object op dit plan bepaald wordt door zijn idealisatie, zijn relatieve en zijn absolute positie. Elk object heeft een standaardafwijking afhankelijk van de gebruikte opmetings- en karteringstechniek welke werd gekozen in functie van de specificaties van de opdracht.

[Handwritten signature]
handtekening

historiek	versie	aangepast
opmaak pv van opmeting	1.0	02/05/2024

Administratief

Gemeten oppervlakte inname 1, 79h9, bedraagt 1849 m², geel gearceerd, blauw omlinjd, genummerd 1 -> 13


Grenzen gebaseerd op volgende bronnen:

Splitsingsplan landmeter-expert Ronny Van Eester dd. 27 november 2023 betreffende onder meer perceel 79h9 (grenspunten 1 -> 13 -> 1).

Coördinaten van de grenspunten - in meter, Lambert72 coördinaten

nr.	X	Y	beschrijving
1	104281.78	188751.84	midden muur
2	104284.11	188761.69	geen aanduiding
3	104285.09	188765.83	geen aanduiding
4	104286.10	188770.11	geen aanduiding
5	104287.07	188774.22	geen aanduiding
6	104288.12	188778.69	geen aanduiding
7	104290.44	188788.53	geen aanduiding
8	104291.36	188792.40	geen aanduiding
9	104292.74	188798.35	midden muur
10	104252.40	188806.25	geen aanduiding
11	104251.36	188800.34	geen aanduiding
12	104248.06	188791.07	geen aanduiding
13	104238.92	188770.21	geen aanduiding

hoekpunten niet gematerialiseerd tenzij anders vermeld, segmenten niet gemarkeerd

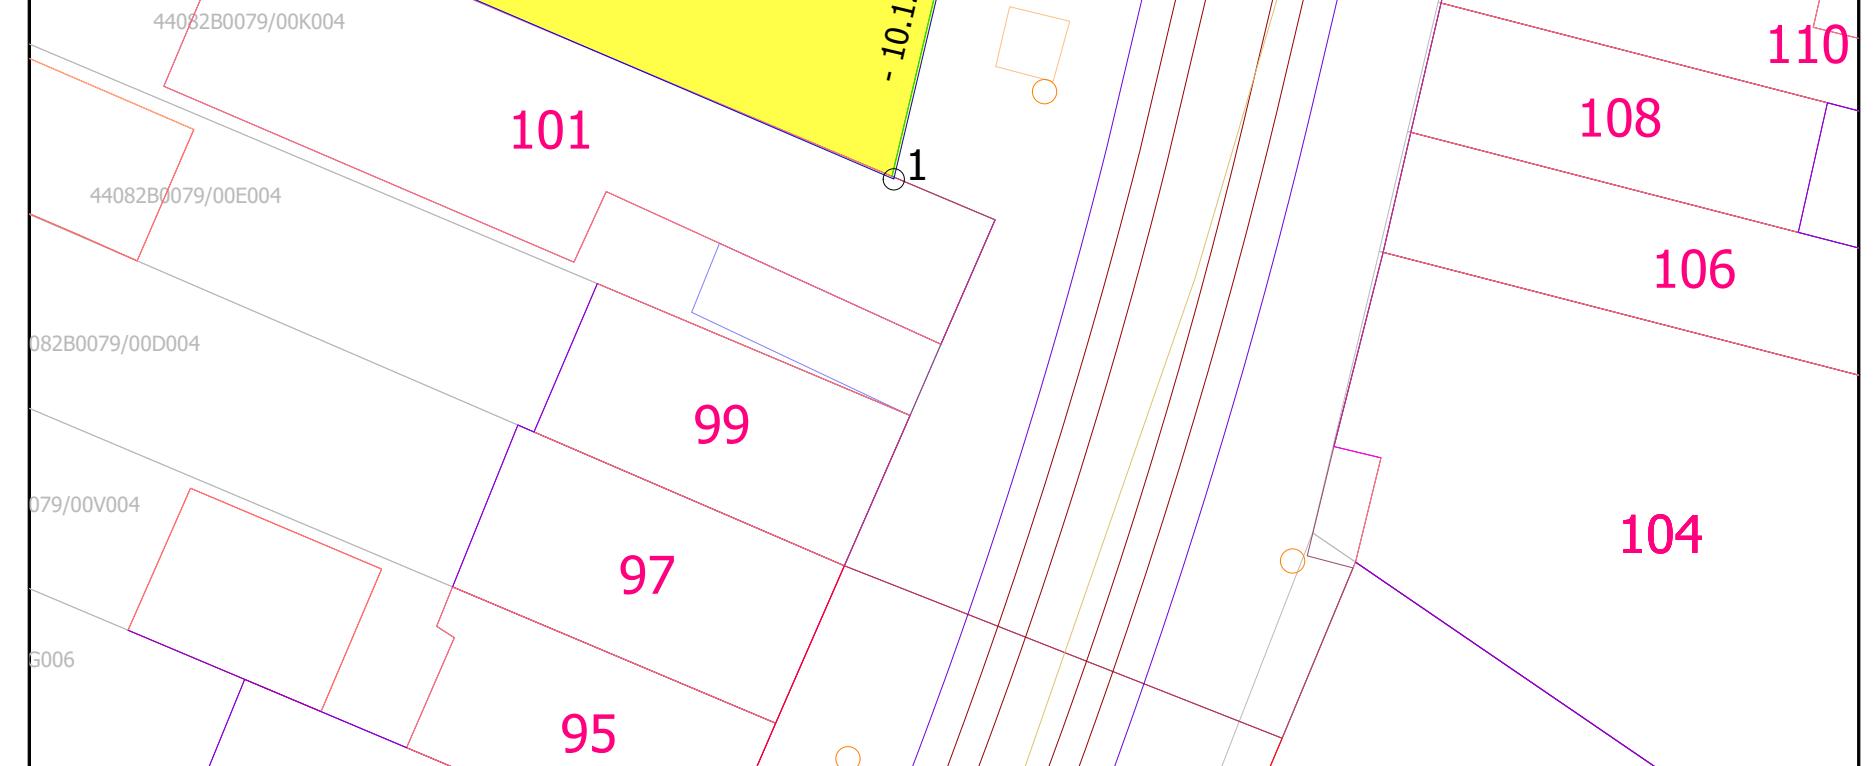

Tabel eigenaars: Gent 24e afdeling

nummer	Afdeling	Sectie	nummer	bebouwing	eigenaar & adres	gewestplan	kadastrale opp. (m ²)	inname (m ²)
1	24	B	79h9	geen bebouwing	Vlaamse Vervoermaatschappij - De Lijn Motstraat 20 2800 Mechelen	woonzone	1849	1849

Opgemeten BVM	Opgemaakt BVM	Dossiernummer	Datum	Schaal - Formaat	Kadastrale identificatie
2024.04.178.FAR	02-05-2024	2024.04.178.FAR	02-05-2024	1:250 - A2	44082/