












 















 

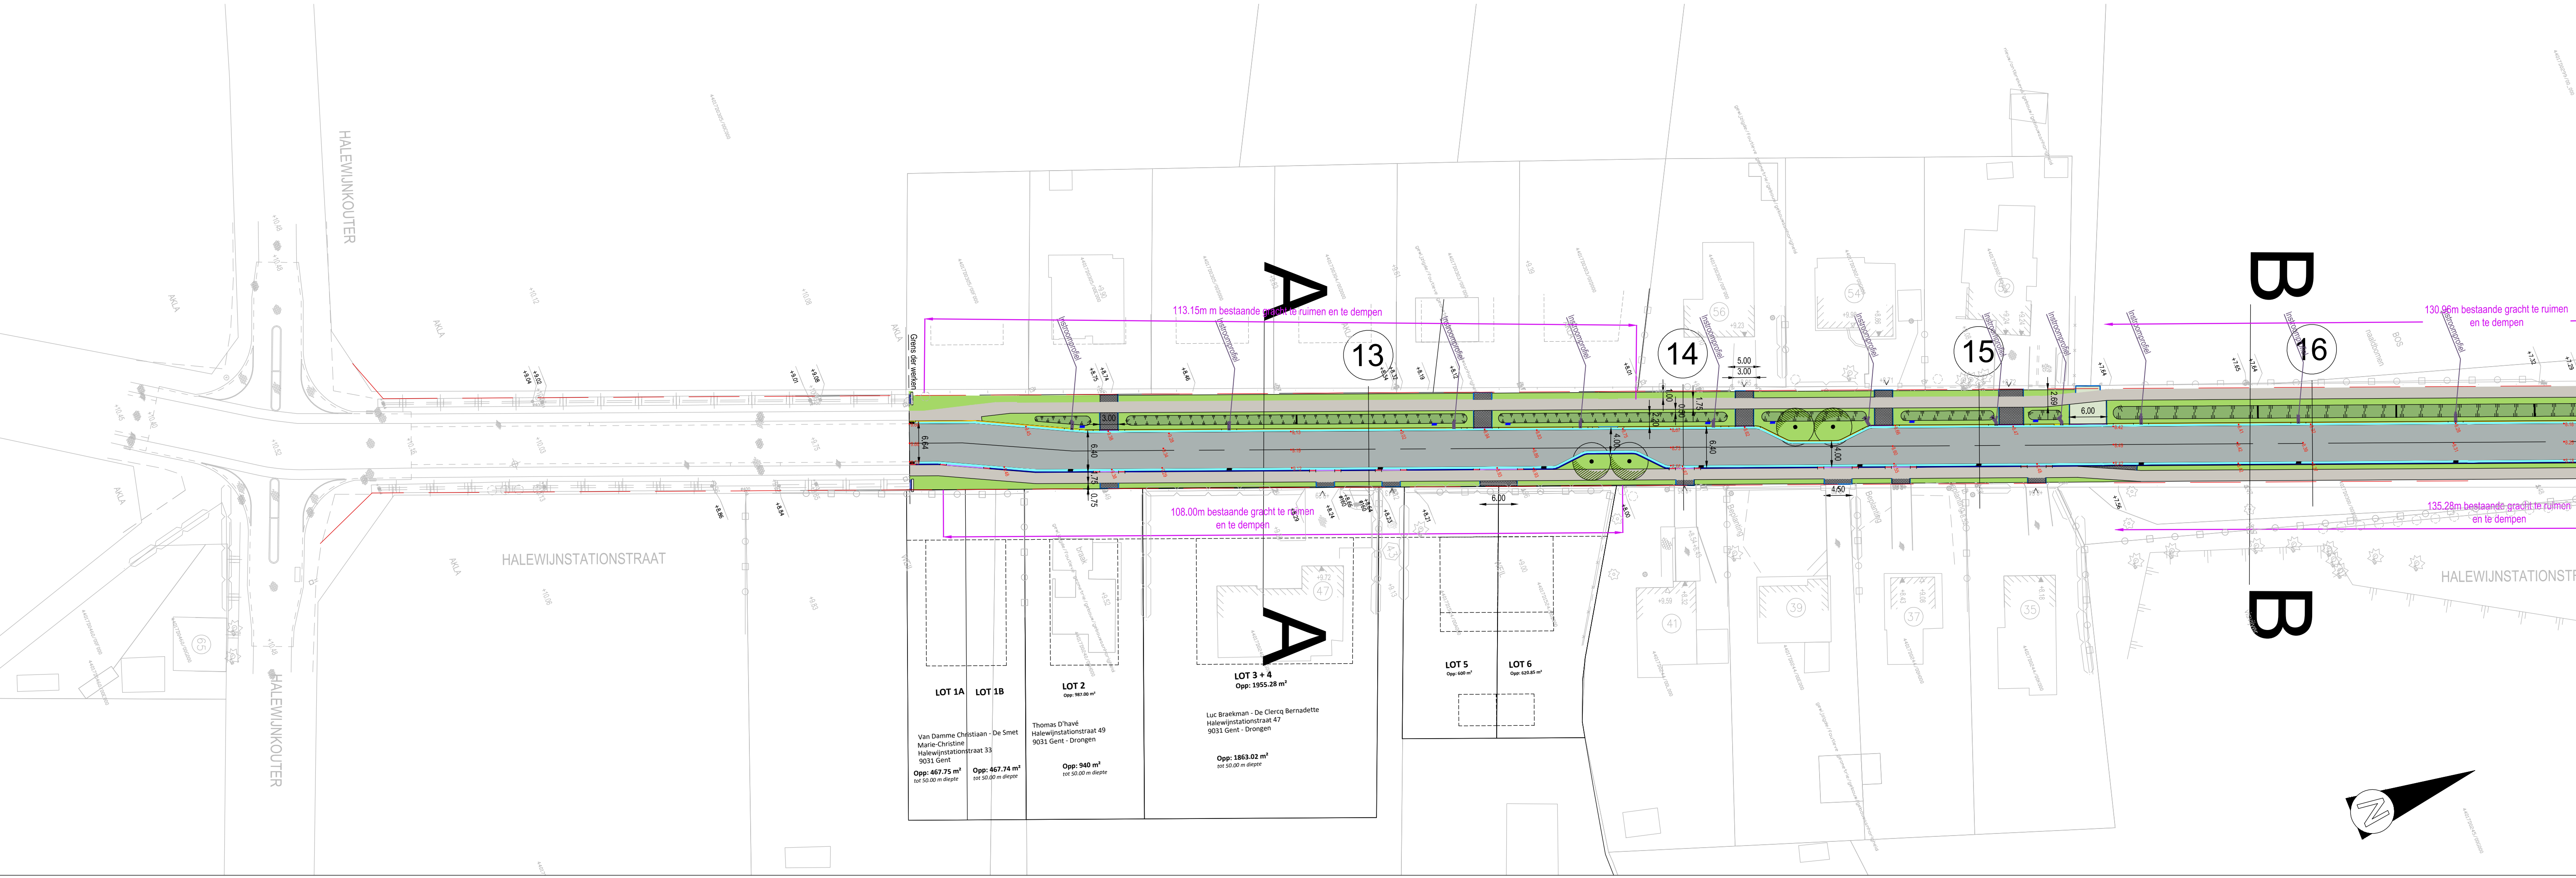
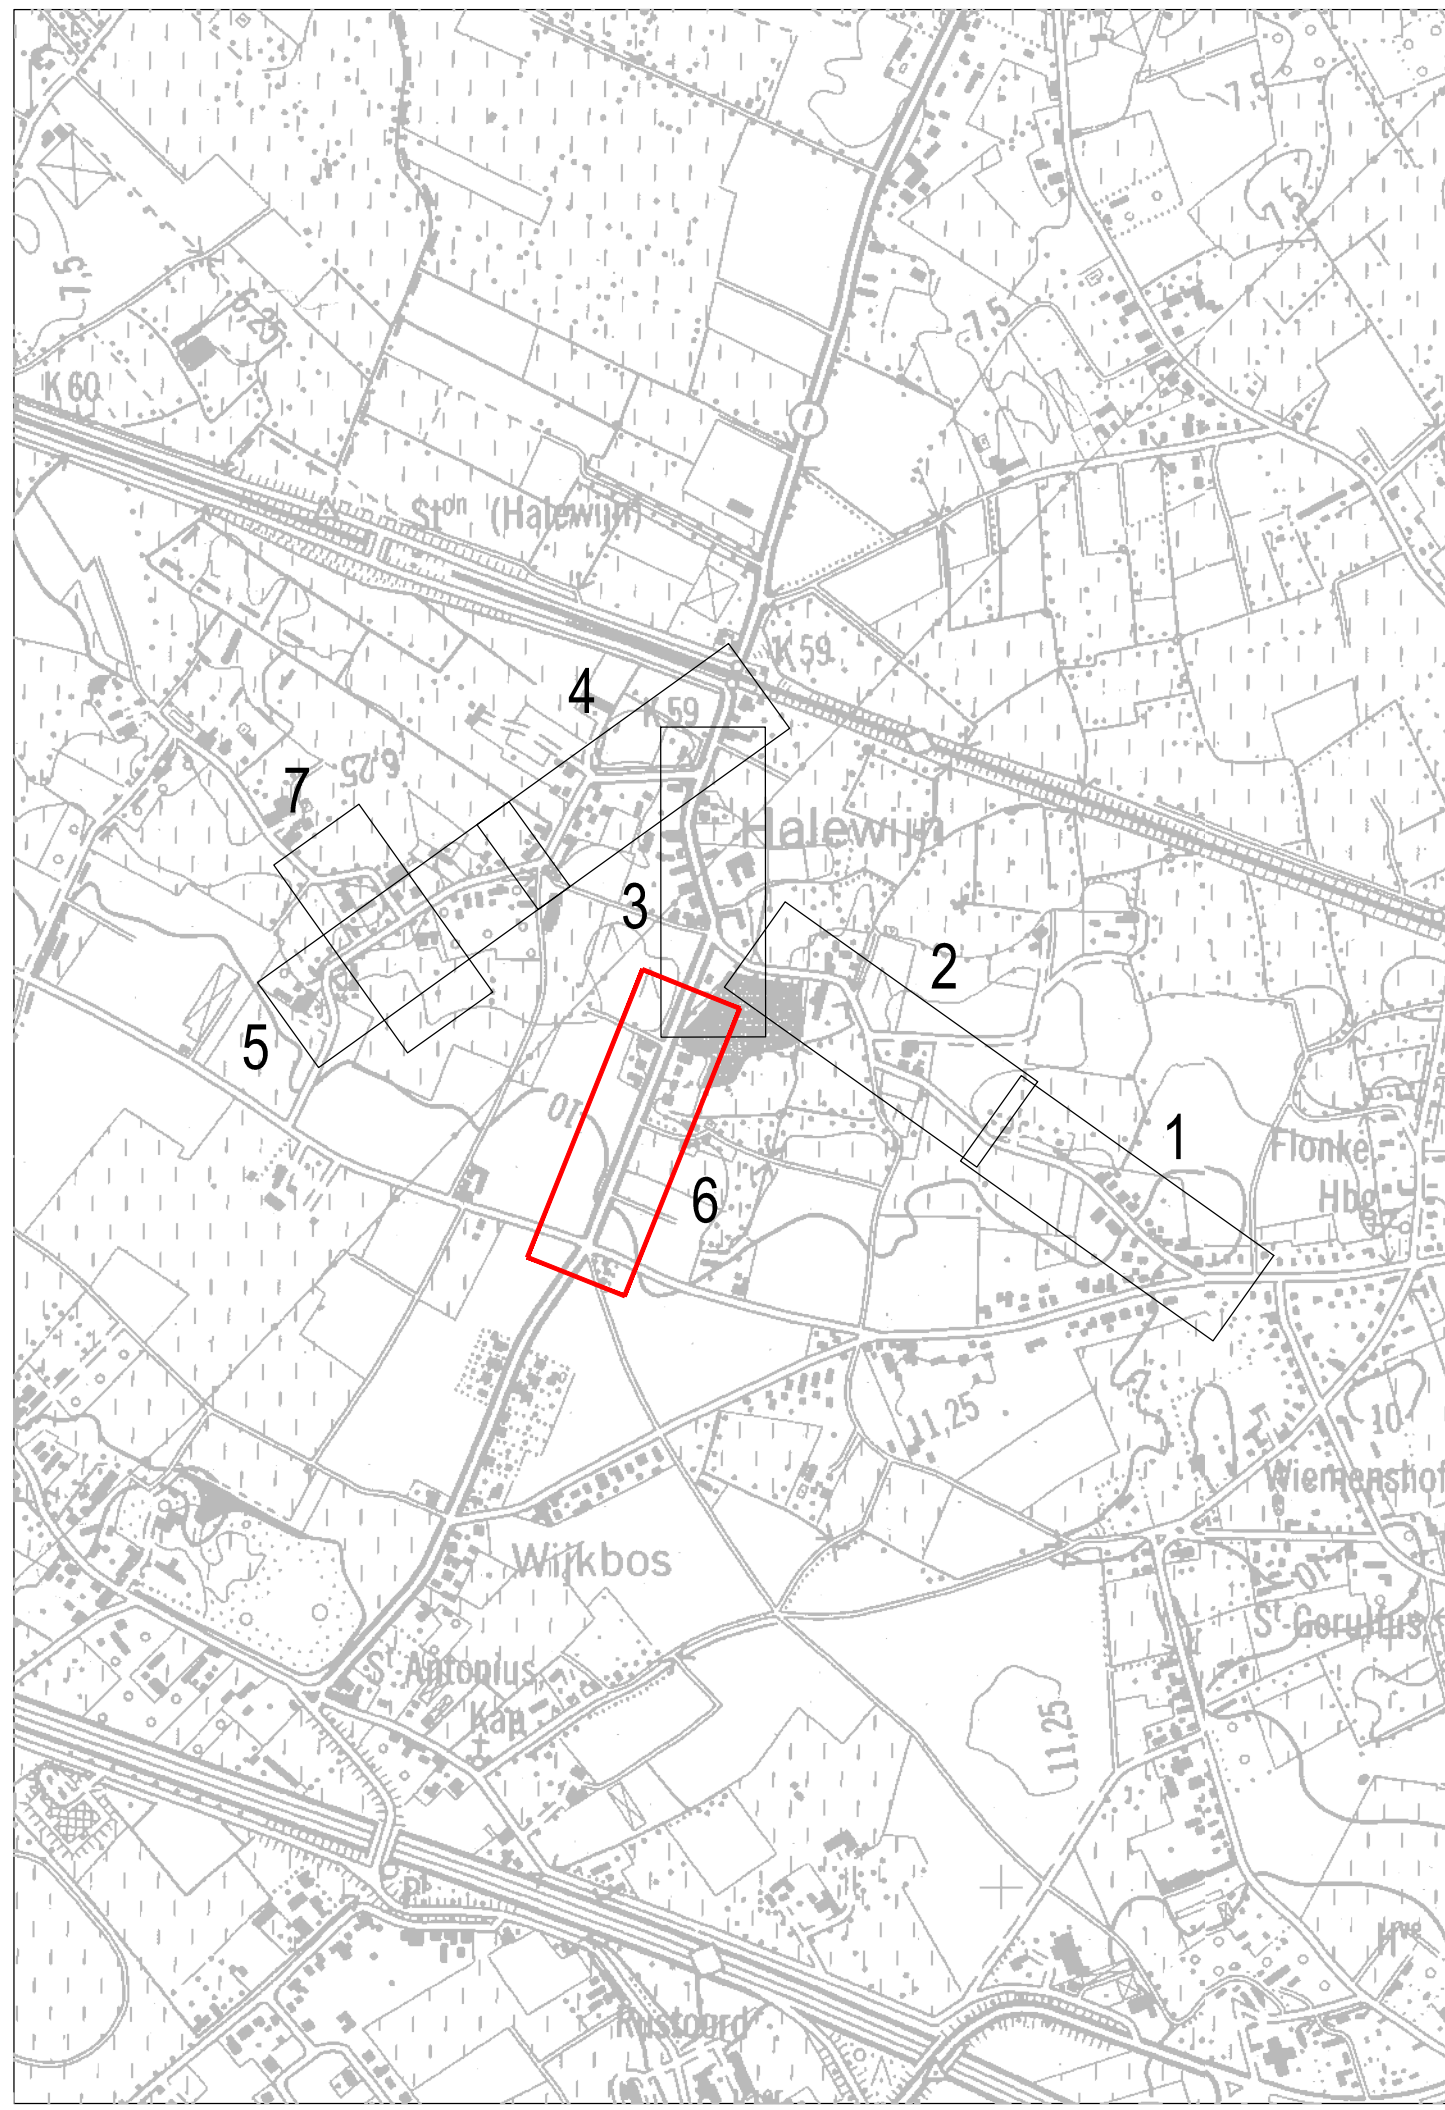


**Legende wegenisontwerp**

-  KWS-verharding
-  Fietspad In beton-verharding
-  Slemlaag op KWS-verharding
-  Betonstraatstenen
-  Grasfalten
-  Groene berm
-  Gracht
-  Wadi
-  Nieuwe boom
-  WADI kolk
-  Instroomprofiel
-  Straatkolk
-  Rooilijn
-  Grens inname
-  Perceelsgrens
-  Grens buurtweg
-  Kantstrook type IIE1 ter plaatse gestort
-  Greppeel type IIE2 ter plaatse gestort
-  Trottoirband type IA opstand 12cm
-  Trottoirband type IA - opstand 4cm
-  Trottoirband type IA - opstand 2cm
-  Trottoirband type IA - in helling
-  Trottoirband type IB
-  Trottoirband type IB - IE
-  Trottoirband type IE - opstand 7cm
-  Busperronband type 1.18 - 33,4(h) x 43,5(b)
-  Trottoirband type IB - IA
-  Trottoirband type 1.18 - IB
-  Trottoirband type ID1
-  +7.45 Bestaande hoogtemeting
-  +7.45 Hoogte ontworpen toestand



**Stad Gent**

Gelezen en goedgekeurd door de gemeenteraad in zitting van:  
De Burgemeester  
dhr. Mathias Declercq

Woodrow Wilsonplein 1  
B-9000 Gent  
tel. 09 266 77 51  
fax. 09 266 77 99

Stadssecretaris  
mevr. Mieke Huliebroeck

**TMVW cvba**

Stropstraat 1  
B-9000 Gent

**Provincie Oost-Vlaanderen**

**Oost-Vlaanderen  
Stad Gent**

TMVW ZUI- 10/180  
Halewijnstraat - Adolf Lootensstraat



vestiging Gent  
Eijluisstraat 43  
B-9000 Gent  
T +32 9 241 59 20

www.swecobelgium.be

Teamleider Infrastructuur  
ing. Kristof Mannaert  
Projectleider  
ing. Koen Colla

DATUM	HISTORIEK	TEKENAAR	DATUM	HISTORIEK	TEKENAAR
H	04-02-2022	Ontwerpdossier	PDB		
G	05-11-2021	Ontwerpdossier	PDB		
F	08-07-2021	Ontwerpdossier	SBA		
E	26-05-2021	Aanpassing fietspaden en wadi's	SBA		
D	03-04-2019	Ontwerpdossier	FDV		
C	20-01-2015	Aanpassingen na IKZ	NDE		
B	11-12-2014	Aanpassingen voor IKZ	NDE		
A	07-03-2014	Voorontwerp	NDE	07-06-2022	Ontwerpdossier

**ONTWERP WEGENIS  
Halewijnstationstraat**

FASE	SCHAAL	PLANOPP (m²)	PROJECTNUMMER	PLANNUMMER	UITGAVE
ONTWERP	1:500	0,62m²	<b>304183</b>	<b>4.1.6</b>	<b>I</b>